


# BELLA 11 VISTA 30


HIETZING

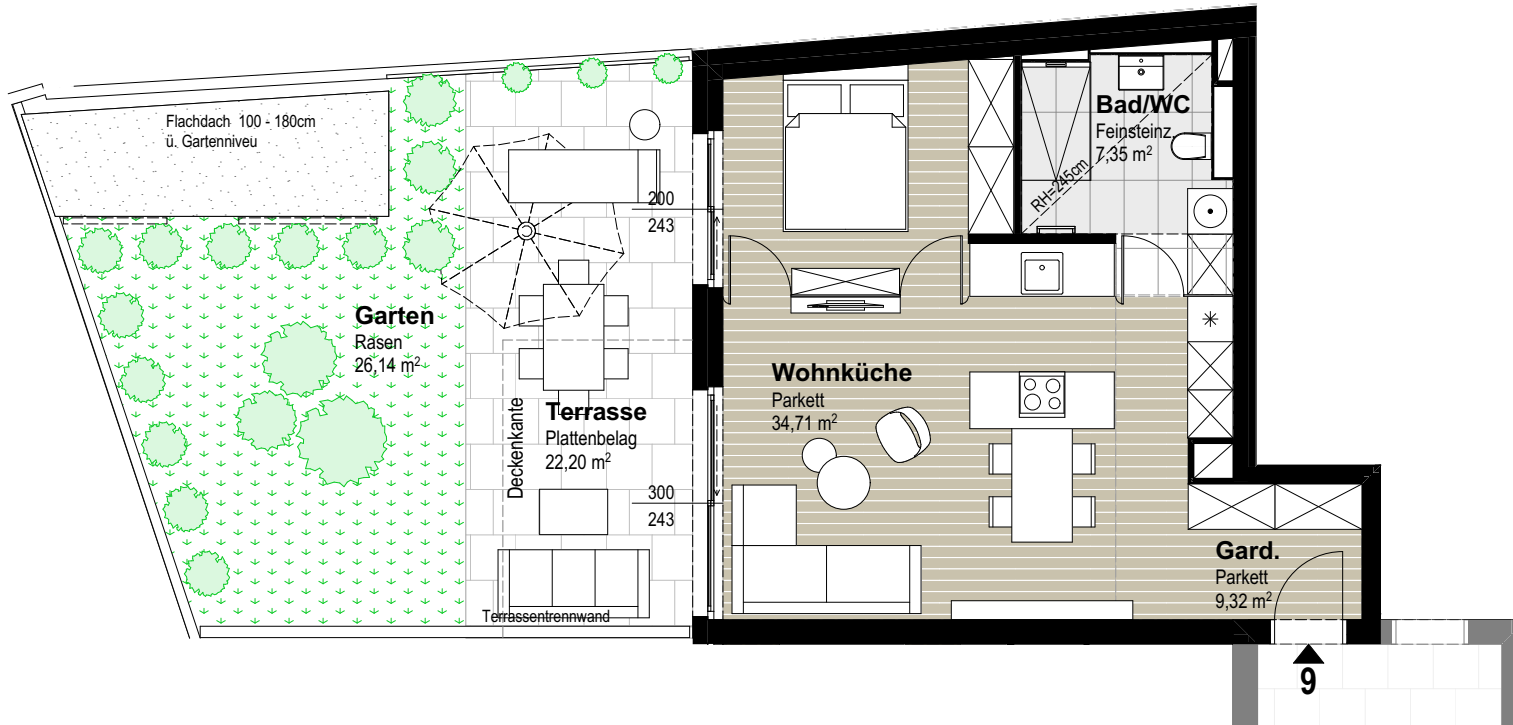

TOP 9

Bad/WC	7,35
Gard.	9,32
Wohnküche	34,71
	<b>51,38 m<sup>2</sup></b>
Terrasse	22,20
Garten	26,14
Parteienkeller	2,24

Raumhöhe 2,70 m

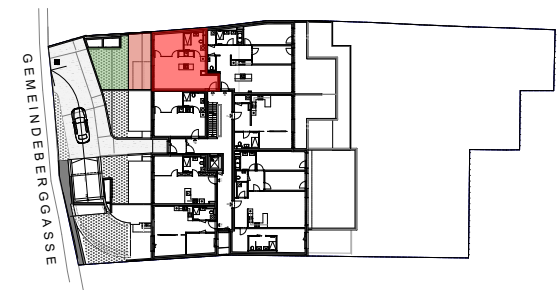

ERDGESCHOSS TOP 9

M=1:100 0 3m

Die dargestellte Möblierung ist nur ein Lösungsvorschlag. Sanitäreinrichtung und Küchenanschlüsse werden mitangeboten. Änderungen aus technischen oder baubehördlichen Gründen vorbehalten.

