


# BELLA VISTA 30


## HIETZING

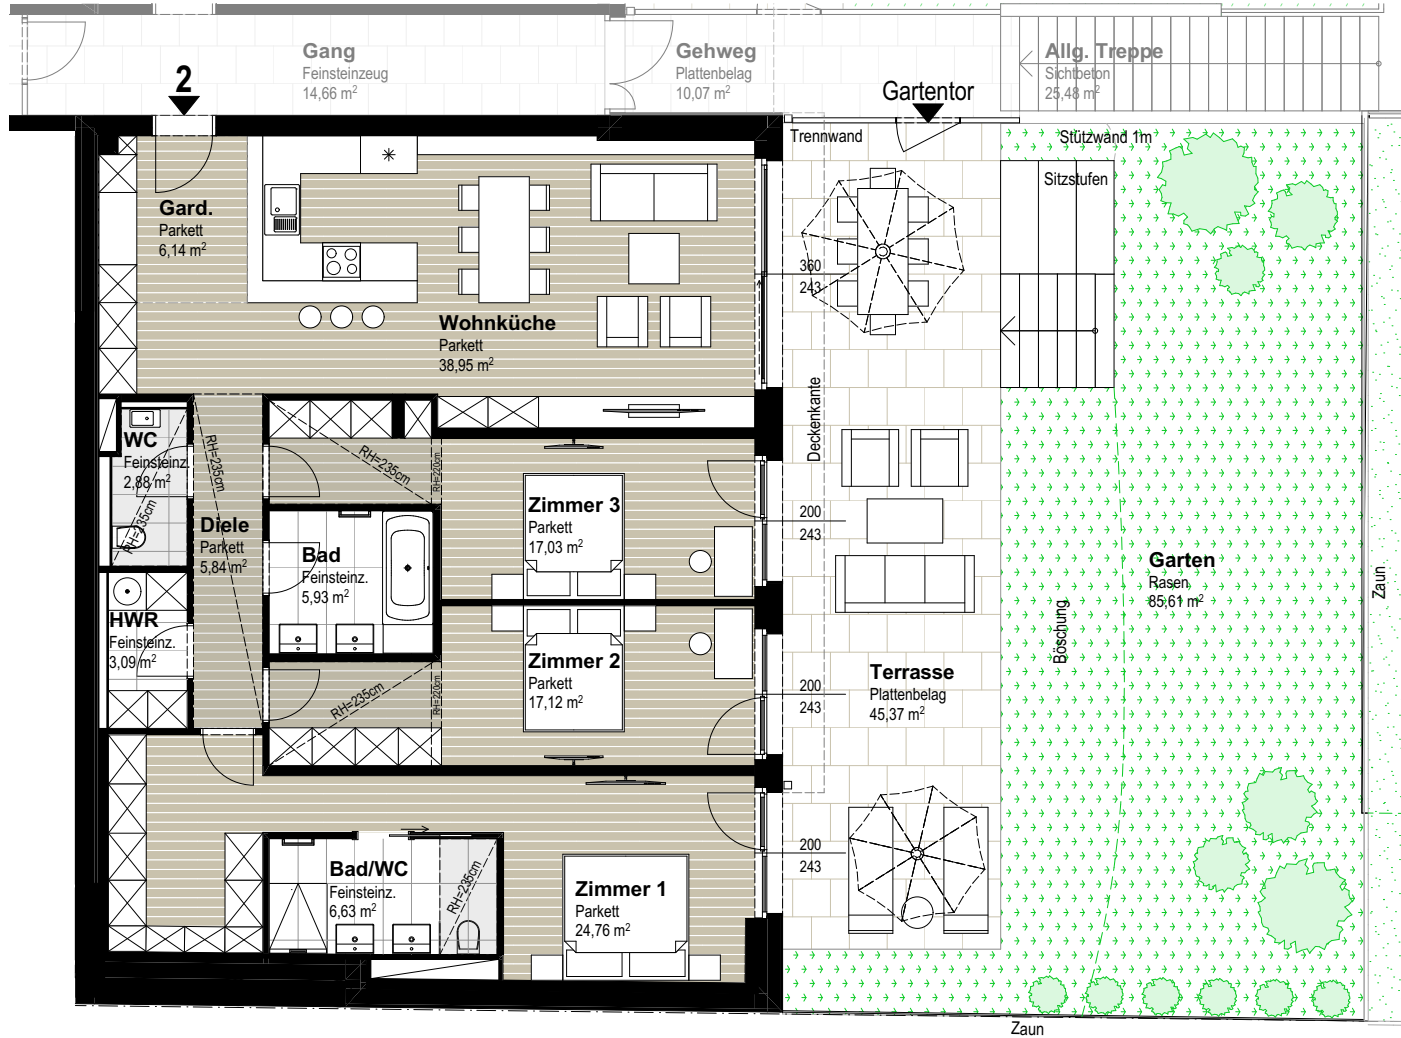

### TOP 2

Bad	5,93
Bad/WC	6,63
Diele	5,84
Gard.	6,14
HWR	3,09
WC	2,88
Wohnküche	38,95
Zimmer 1	24,76
Zimmer 2	17,12
Zimmer 3	17,03
<b>Gesamt</b>	<b>128,37 m<sup>2</sup></b>
Terrasse	45,37
Garten	85,61
Parteienkeller	2,22

Raumhöhe 2,59 m

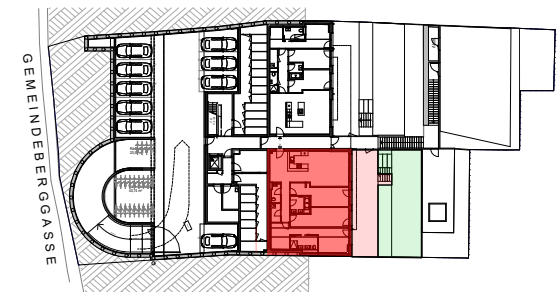

### 2. GARTENGESCHOSS TOP 2

0 3m

Die dargestellte Möblierung ist nur ein Lösungsvorschlag. Sanitärreinigung und Küchenanschlüsse werden mitangeboten. Änderungen aus technischen oder baubehördlichen Gründen vorbehalten.

