


# BELLA 11 VISTA 30


## HIETZING

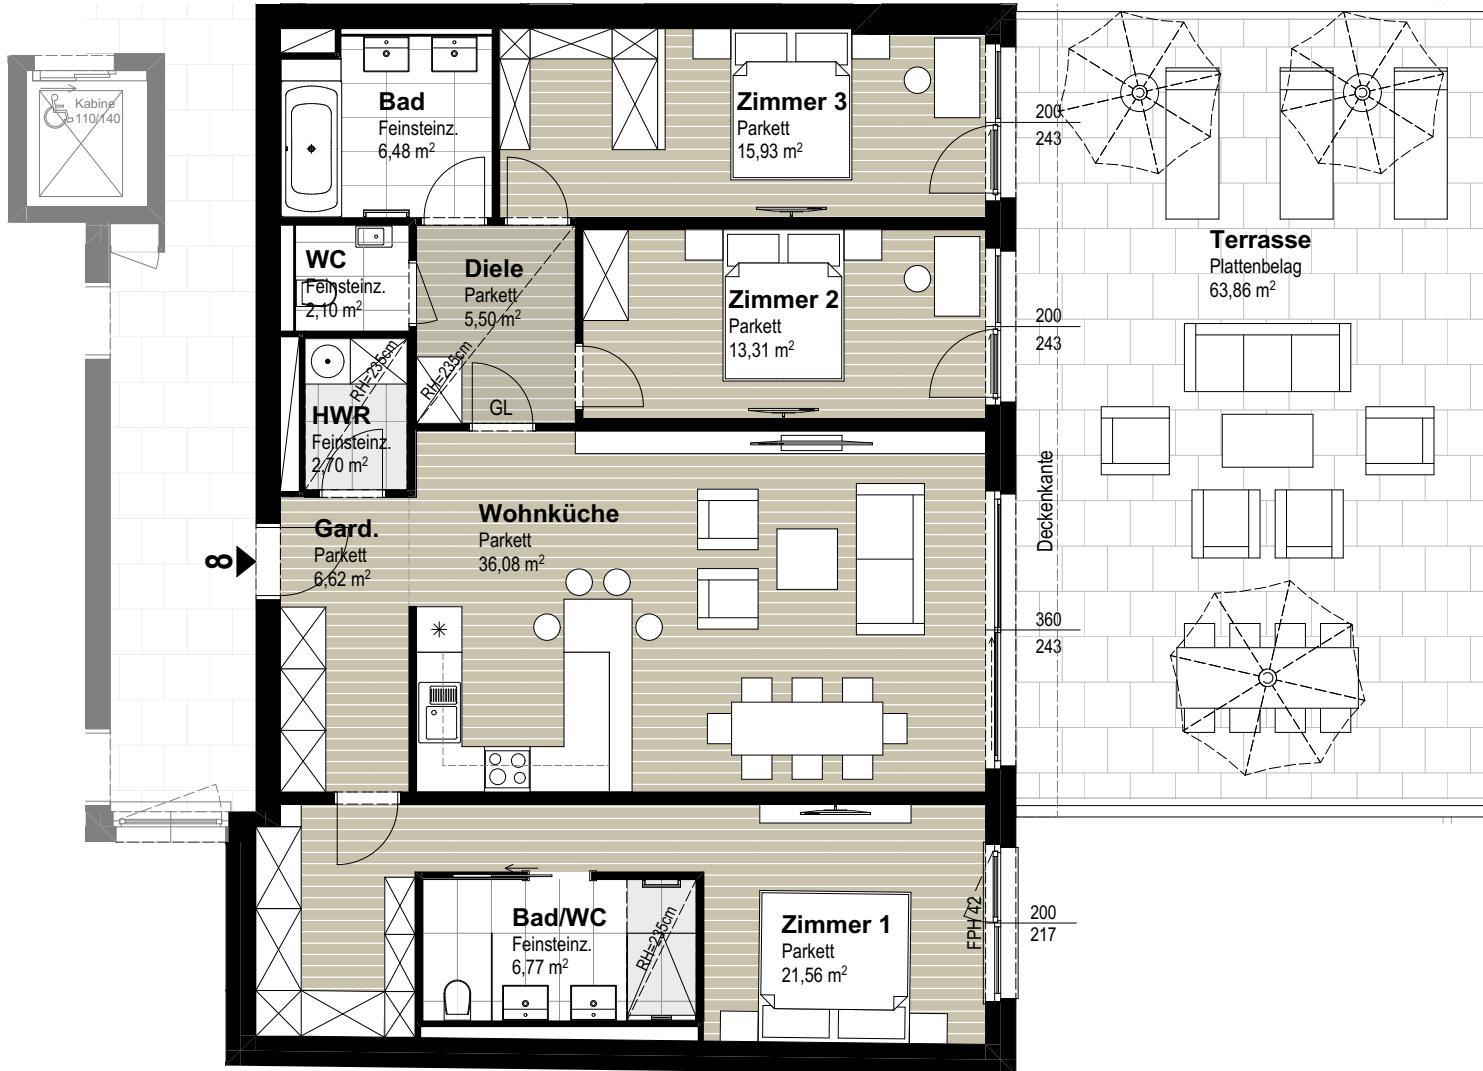

TOP 8

Bad	6,48
Bad/WC	6,77
Diele	5,50
Gard.	6,62
HWR	2,70
WC	2,10
Wohnküche	36,08
Zimmer 1	21,56
Zimmer 2	13,31
Zimmer 3	15,93
	<b>117,05 m²</b>
Terrasse	63,86
Parteienkeller	2,22

Raumhöhe 2,59 m

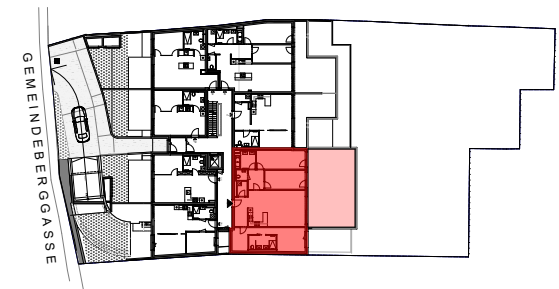

ERDGESCHOSS TOP 8

M=1:100 0 3m

Die dargestellte Möblierung ist nur ein Lösungsvorschlag. Sanitärreinigung und Küchenanschlüsse werden mitangeboten. Änderungen aus technischen oder baubehördlichen Gründen vorbehalten.

